



COMUNE DI CASALNOCETO

PROVINCIA DI ALESSANDRIA

PIAZZA DANTE ALIGHIERI N. 1 – 15052 CASALNOCETO
TEL. 0131/809172 FAX 0131/809000 - c.f. 00435090063 – c.c.p. 11572153

tecnico@comune.casalnoceto.al.it

Prot. 2076

, lì 09/06/2018

ALLA PROVINCIA DI ALESSANDRIA
Servizio Pianificazione e Valorizzazione del
Paesaggio
Via Galimberti 2/A

15121 ALESSANDRIA

PEC protocollo.ambiente@cert.provincia.alessandria.it

Email luisella.bellone@provincia.alessandria.it

Oggetto: INTEGRAZIONE VOLONTARIA AL PROGETTO PRELIMINARE DI VARIANTE PARZIALE N. 1.2018 AL PRGC VIGENTE APPROVATO CON DGR N. 14-11166 DEL 06/04/2009.

La sottoscritta Cinzia Bidone nella sua qualità di responsabile del servizio tecnico–urbanistico del Comune di Casalnoceto, precisa quanto segue:


- La ditta Immobiliare Garden srl in data 21/06/2011 presentava pratica edilizia per “lavori di ampliamento di fabbricato industriale” ubicato in area produttiva D2 in fregio alla SP 99 Tortona-Rivanazzano; l’intervento riguardava l’ampliamento dell’ultimo lotto del fabbricato industriale; la costruzione di due fosse biologiche a tenuta di circa 6000 lt cadauna; l’intervento suddetto è stato autorizzato con permesso di costruire n. 67 in data 05/10/2011;
- Le due fosse biologiche sono già state realizzate ma non ancora utilizzate per l’impianto esistente in quanto viene usata una terza fossa biologica a tenuta di circa lt 3000 esistente nell’insediamento.

La precisazione è sembrata necessaria in quanto nell’allegato 4 della variante n. 1.2018 al PRGC le due fosse a tenuta, già costruite (ma non ancora allacciate all’impianto produttivo) sono state erroneamente indicate come vasche a tenuta in progetto.

La sottoscritta precisa inoltre che l’area è dotata degli altri servizi funzionalmente collegati con le reti urbanizzative del Comune.

Si allega: stralcio TAV n. 1 allegata al PC 67/2011

Il responsabile del servizio tec-urb
Geom. Cinzia Bidone

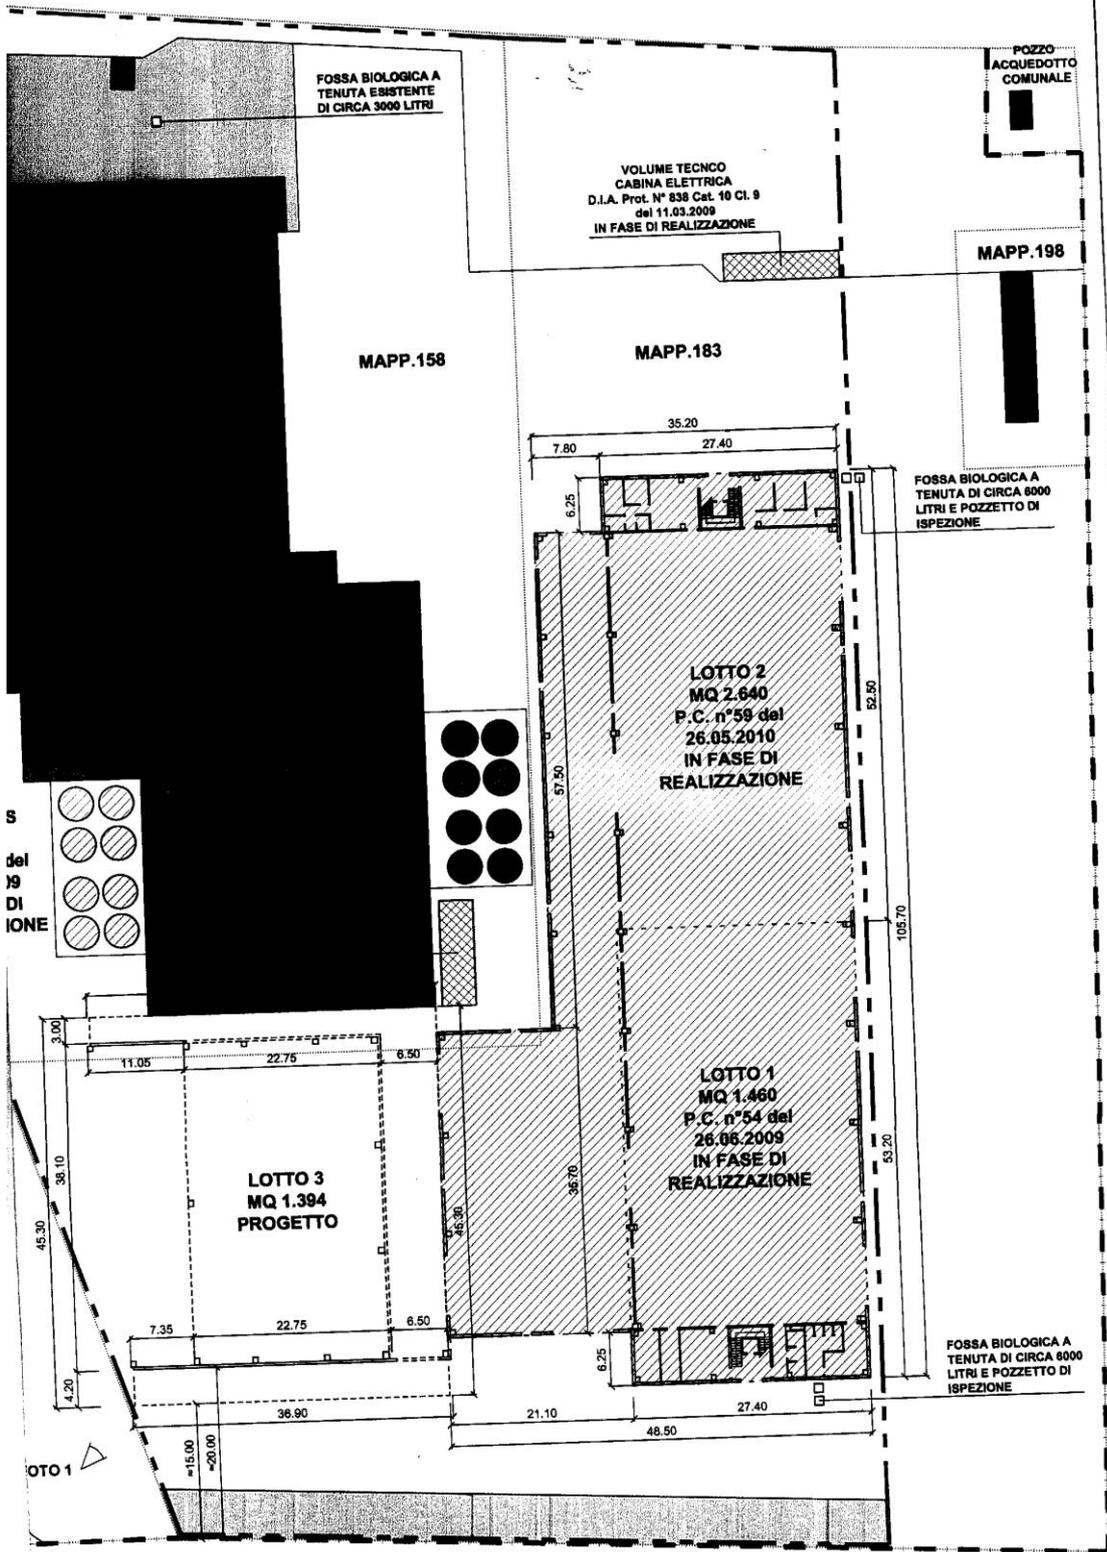

scala 1:1000

PIANTA D2 DI COMPLETAMENTO
FOTO n°3

3.973

DOCUMENTAZIONE FOTOGRAFICA

FOTO 1 _ AREA DI INTERVENTO

