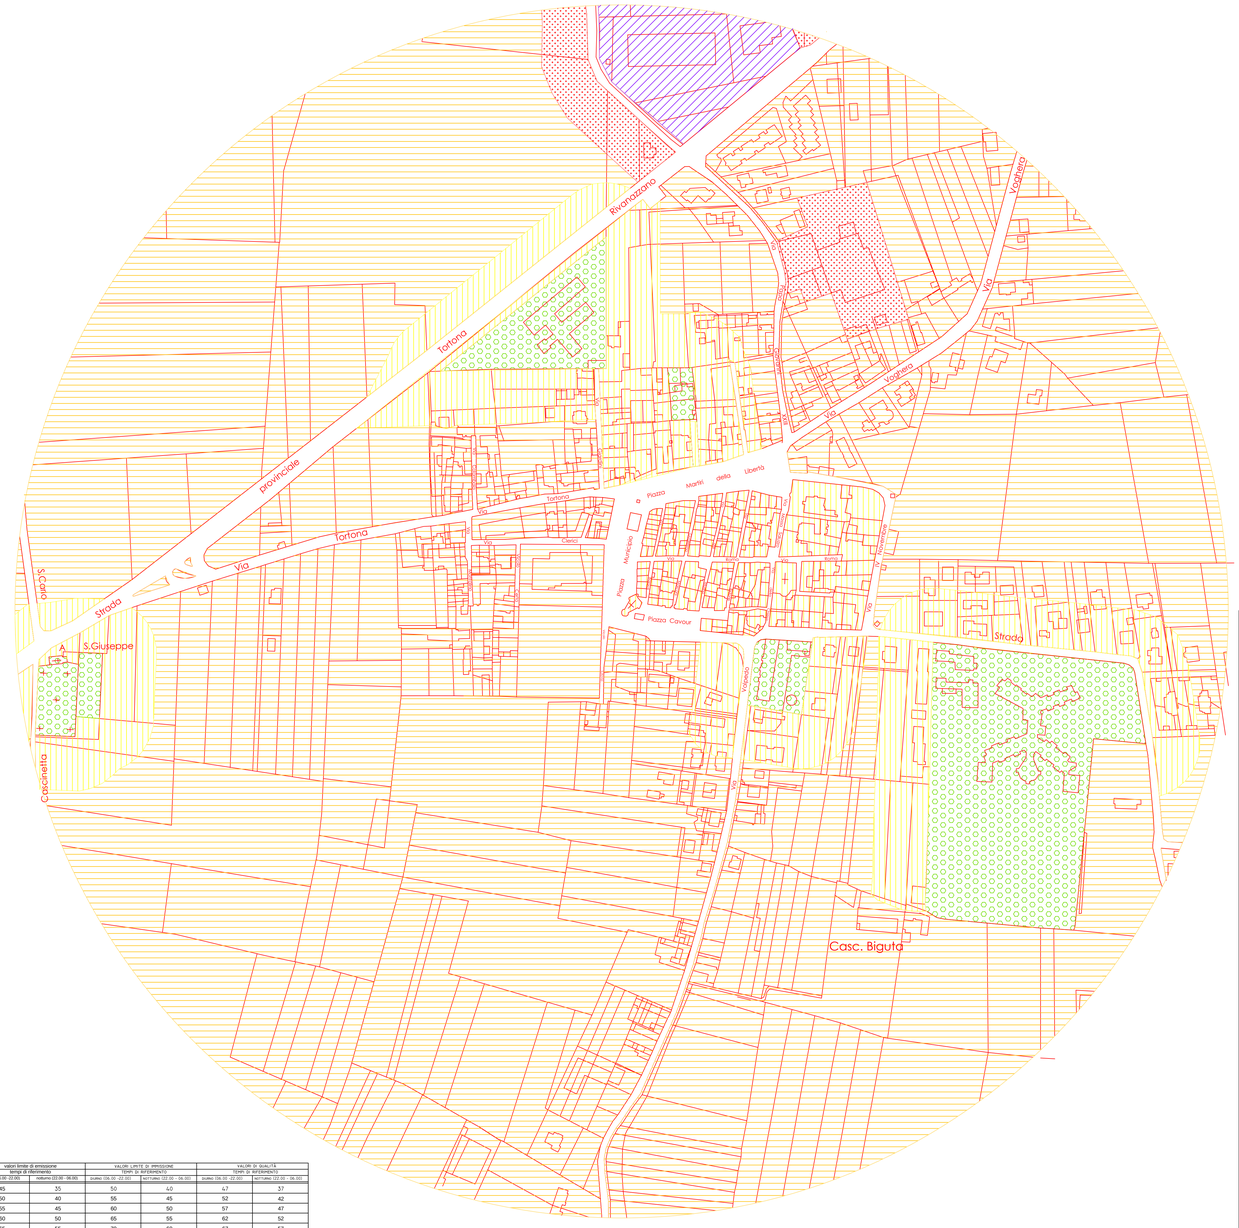

Classi di destinazione d'uso del territorio	valori limite di emissione tempi di riferimento		VALORI LIMITE DI IMMISSIONE TEMPI DI RIFERIMENTO		VALORI DI QUALITÀ TEMPI DI RIFERIMENTO	
	diurno (06.00 - 22.00)	notturno (22.00 - 06.00)	diurno (06.00 - 22.00)	notturno (22.00 - 06.00)	diurno (06.00 - 22.00)	notturno (22.00 - 06.00)
I Aree particolarmente protette	45	35	50	40	47	37
II Aree prevalentemente residenziali	50	40	55	45	52	42
III Aree di tipo misto	55	45	60	50	57	47
IV Aree d'intensa attività umana	60	50	65	55	62	52
V Aree prevalentemente industriali	65	55	70	60	67	57
VI Aree esclusivamente industriali	65	65	70	70	70	70

CLASSI ACUSTICHE

CLASSE I - Aree particolarmente protette: aree ospedaliere, scolastiche, aree destinate al riposo ed allo svago, aree residenziali rurali, aree di particolare interesse urbanistico, parchi pubblici, ecc.

CLASSE II - Aree destinate ad uso prevalentemente residenziale: aree urbane interessate prevalentemente da traffico veicolare locale, con bassa densità di popolazione, con limitata presenza di attività commerciali ed assenza di attività industriali e artigianali.

CLASSE III - Aree di tipo misto: aree urbane interessate da traffico veicolare locale o di attraversamento, con media densità di popolazione, con presenza di attività commerciali, uffici, con limitata presenza di attività artigianali, e con assenza di attività industriali; aree rurali interessate da attività che impiegano macchine operatrici.

CLASSE IV - Aree di intensa attività umana: aree urbane interessate da intenso traffico veicolare, con alte densità di popolazione, con elevata presenza di attività commerciali e uffici, con presenza di attività artigianali; le aree in prossimità di strade di grande comunicazione e di linee ferroviarie; le aree portuali, le aree con limitata presenza di piccole industrie.

CLASSE V - Aree prevalentemente industriali: aree interessate da insediamenti industriali e con scarsità di abitazioni.

CLASSE VI - Aree esclusivamente industriali: aree esclusivamente interessate da attività industriali e prive di insediamenti abitativi.

REGIONE PIEMONTE

PROVINCIA DI ALESSANDRIA

COMUNE DI CASALNOCETO
VARIANTE ZONIZZAZIONE ACUSTICA IN ADEGUAMENTO ALLA VARIANTE PARZIALE 1/2018 DEL PRGC

LEGGE REGIONALE N.56 DEL 5 DICEMBRE 1977 E SUCCESSIVE MODIFICHE ED INTEGRAZIONI

TAVOLA N. **3b**	VARIANTE ALLA ZONIZZAZIONE ACUSTICA DEL TERRITORIO COMUNALE
SCALA: 1:2000	OGGETTO: VARIANTE DEL PIANO DI CLASSIFICAZIONE ACUSTICA DEL TERRITORIO DI CASALNOCETO (L.R. 52/2000, ART. 3 COMMA 3 LETT. A)
DATA: LUGLIO 2018	TAVOLA: FASE IV: INSERIMENTO DELLE FASCE "CUSCINETTO"E DELLE FASCE DI PERTINENZA DELLE INFRASTRUTTURE DEI TRASPORTI

IL SINDACO IL SEGRETARIO

IL RESPONSABILE DEL PROCEDIMENTO

IL TECNICO DI PIEMONTE

ORDINE INGEGNERI DI ALESSANDRIA SETTORE CIVILE AMB. INDUSTR. - INFORM. ALBERTO BODRATO INGEGNERE N° A-1289 SEZIONE A

SPAZIO RISERVATO AI FUNZIONARI DELLA REGIONE PIEMONTE

Stecher srl
servizidiingegneria
Via Torino 10/2 - 15076 Ovada (AL) - Tel. 0143/86512
www.stecher.it info@stecher.it